


PŮDORYS ZAKLADŮ, M=1:100

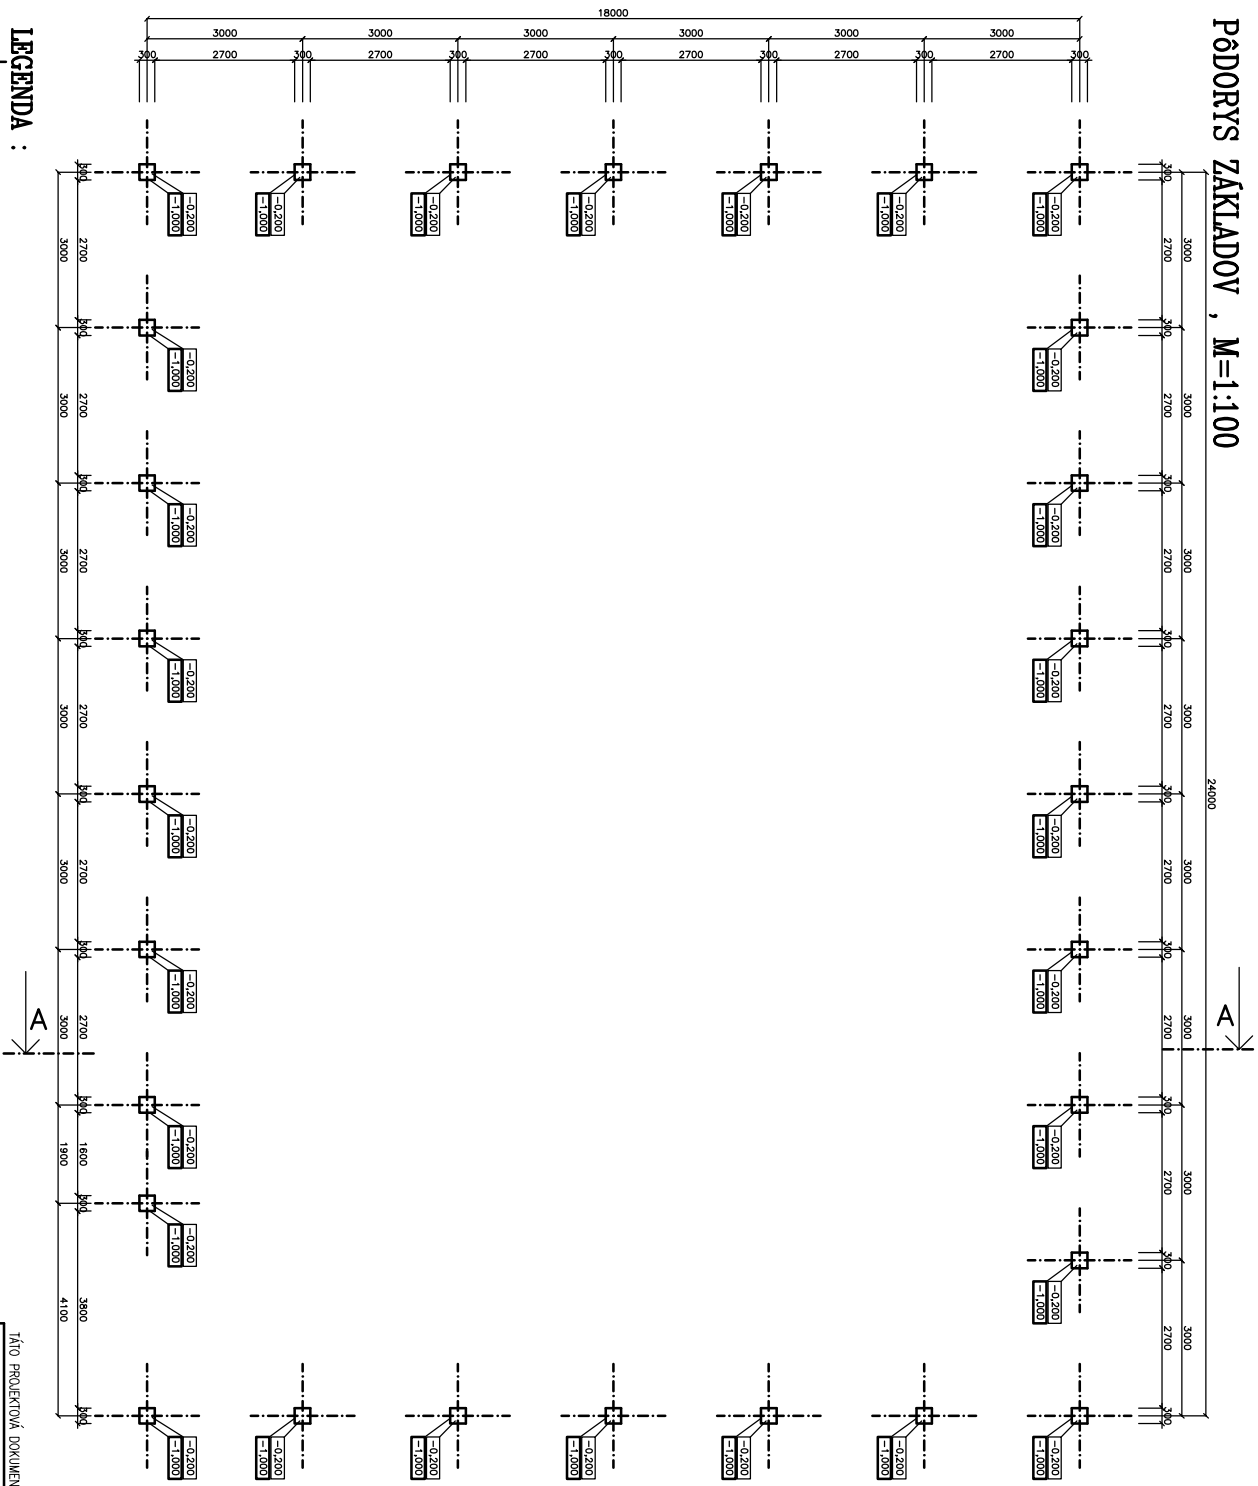


LEGENDA :

— ZAKLADOVÉ PATKY Z PROSTĚHO BETŮNU TR. B-15 ROZM. 300X300X800 mm **28 ks, 2,02 m³**
 — PŘEVAŽANÉ LOMOVÝM KAMENEM

POZNÁMKA :

NÁKOLIK NEBOJ PREVEDENÝ HYDROGEOLOGICKÝ PRIESKUM PROJEKTANT SI VYHRADZUJE PRAVO PŘEZKŮMÍ ZAKLADOVÉJ ŠKÁRY A NA ZAKLADĚ SKUTOČNÝCH POMĚRŮ NA STAVBE UPRESNÍ HLBKU A ROZMĚRY PÁTEK

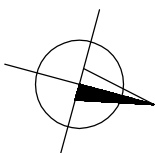

TÁTO PROJEKTOVÁ DOKUMENTÁČIA SLUŽI VYHRADNE PRE DANÚ STAVBU A DANÉHO INVESTORA			
PROJEKTANT:	INGKAČIČ PETER	Hlavný projektant:	INGKAČIČ PETER
INVESTOR:	Obec BAJANY	KONTROLOVAL:	INGKAČIČ PETER
NÁZOV:	KOMPOSTÁREŇ v obci BAJANY	OBJEKT:	SO-01 : OPLOTENIE
OBŠAH:	PŮDORYS ZAKLADŮ	DIEL:	ASR
		ARCH. Č.:	-/2016
		ÚČEL:	ZMENA STAVBY PRED DOKONČENÍM
		MIERKA:	1:100
		VYR.Č.:	2



Ing. Peter Káčik, Langošská 97 Prácheň
 MOBIL: 0905 382525

DATEM: 06.2016 FORMÁT: 2x44